

- Legende**
- Betonsteinpflaster Fahrbahn grau
 - Betonsteinpflaster Fahrbahn rot
 - Betonsteinpflaster Parkflächen
 - Betonsteinpflaster Zufahrten
 - Müllstellplatz
 - Sickermulde
 - Grünfläche
 - Schotterrasen
 - Gosse
 - Natursteingosse 5-reihig
 - Grundstücksnummer und Grundstücksgröße
 - Hausnummer
 - Tiefbord
 - Querneigung der Fahrbahn
 - Neigungsbruchpunkt mit Angabe von Gefälle und Länge der Gefälle
 - vorhandener SW-Kanal
 - Schmutzwasserkanal geplant
 - Hausanschlussleitung geplant DN 160 PP mit Hausanschlusskasten DN 600 und Asphaltfassung um Schächtdiele Angabe der HA-Schächthöhe
 - Druckrohrleitung
 - Lage der Zufahrt zwingend / optional (Btriebe im Bagelteil max. 6,0m wenn nicht anders vermaßt)
 - Baumpflanzung
 - Straßeneuchte 1. Baustufe/2. Baustufe
 - Bestandshöhe Urgelände
 - KVS = Kabelverteilerschrank
 - Baustraße Asphalt
 - Baustraße Schotter
 - Schutzzaun für Mülden

Achtung Deckelhöhenangaben können im Zuge der 1. Baustufe maßgeblich von der Planhöhe abweichen
 ersetzt alle Pläne früheren Datums

ZEICHNERKLÄRUNG	11	12	13	
1	2	


Gerner Erschließungsträger
 Entwicklung und Erschließung von Wohnbauflächen
 Wohnungs- und Eigenheimbau
 Besondere Straße 16 • 21052 Gernert
 Telefon (04152) 88 55 3 • Telefax 89 55 50
 Fachplanung / Bauleitung


Ingenieurbüro Beußel GmbH Projekt / Blatt
 Straßebau • Tiefbau • Wasserwirtschaft • Hochbau
 B20011
 Salzkoppel 21 • 21337 Lüneburg • Tel. 04135-79430 • Fax 794343

Datum	Name
12.07.2023	Sub
28.02.2023	Sub
12.07.2023	Sub

Gerner Schulte GbR Aufgestellt: Lüneburg, den 28.02.2023
 Gezeichnet: Lüneburg, den 12.07.2023

Erschließungsträger NBG "Heidacker 2" in Wittorf Lageplan 1
 1. Baustufe Ausführung Maßstab: 1:250
 Flangeöße: 1250 x 594

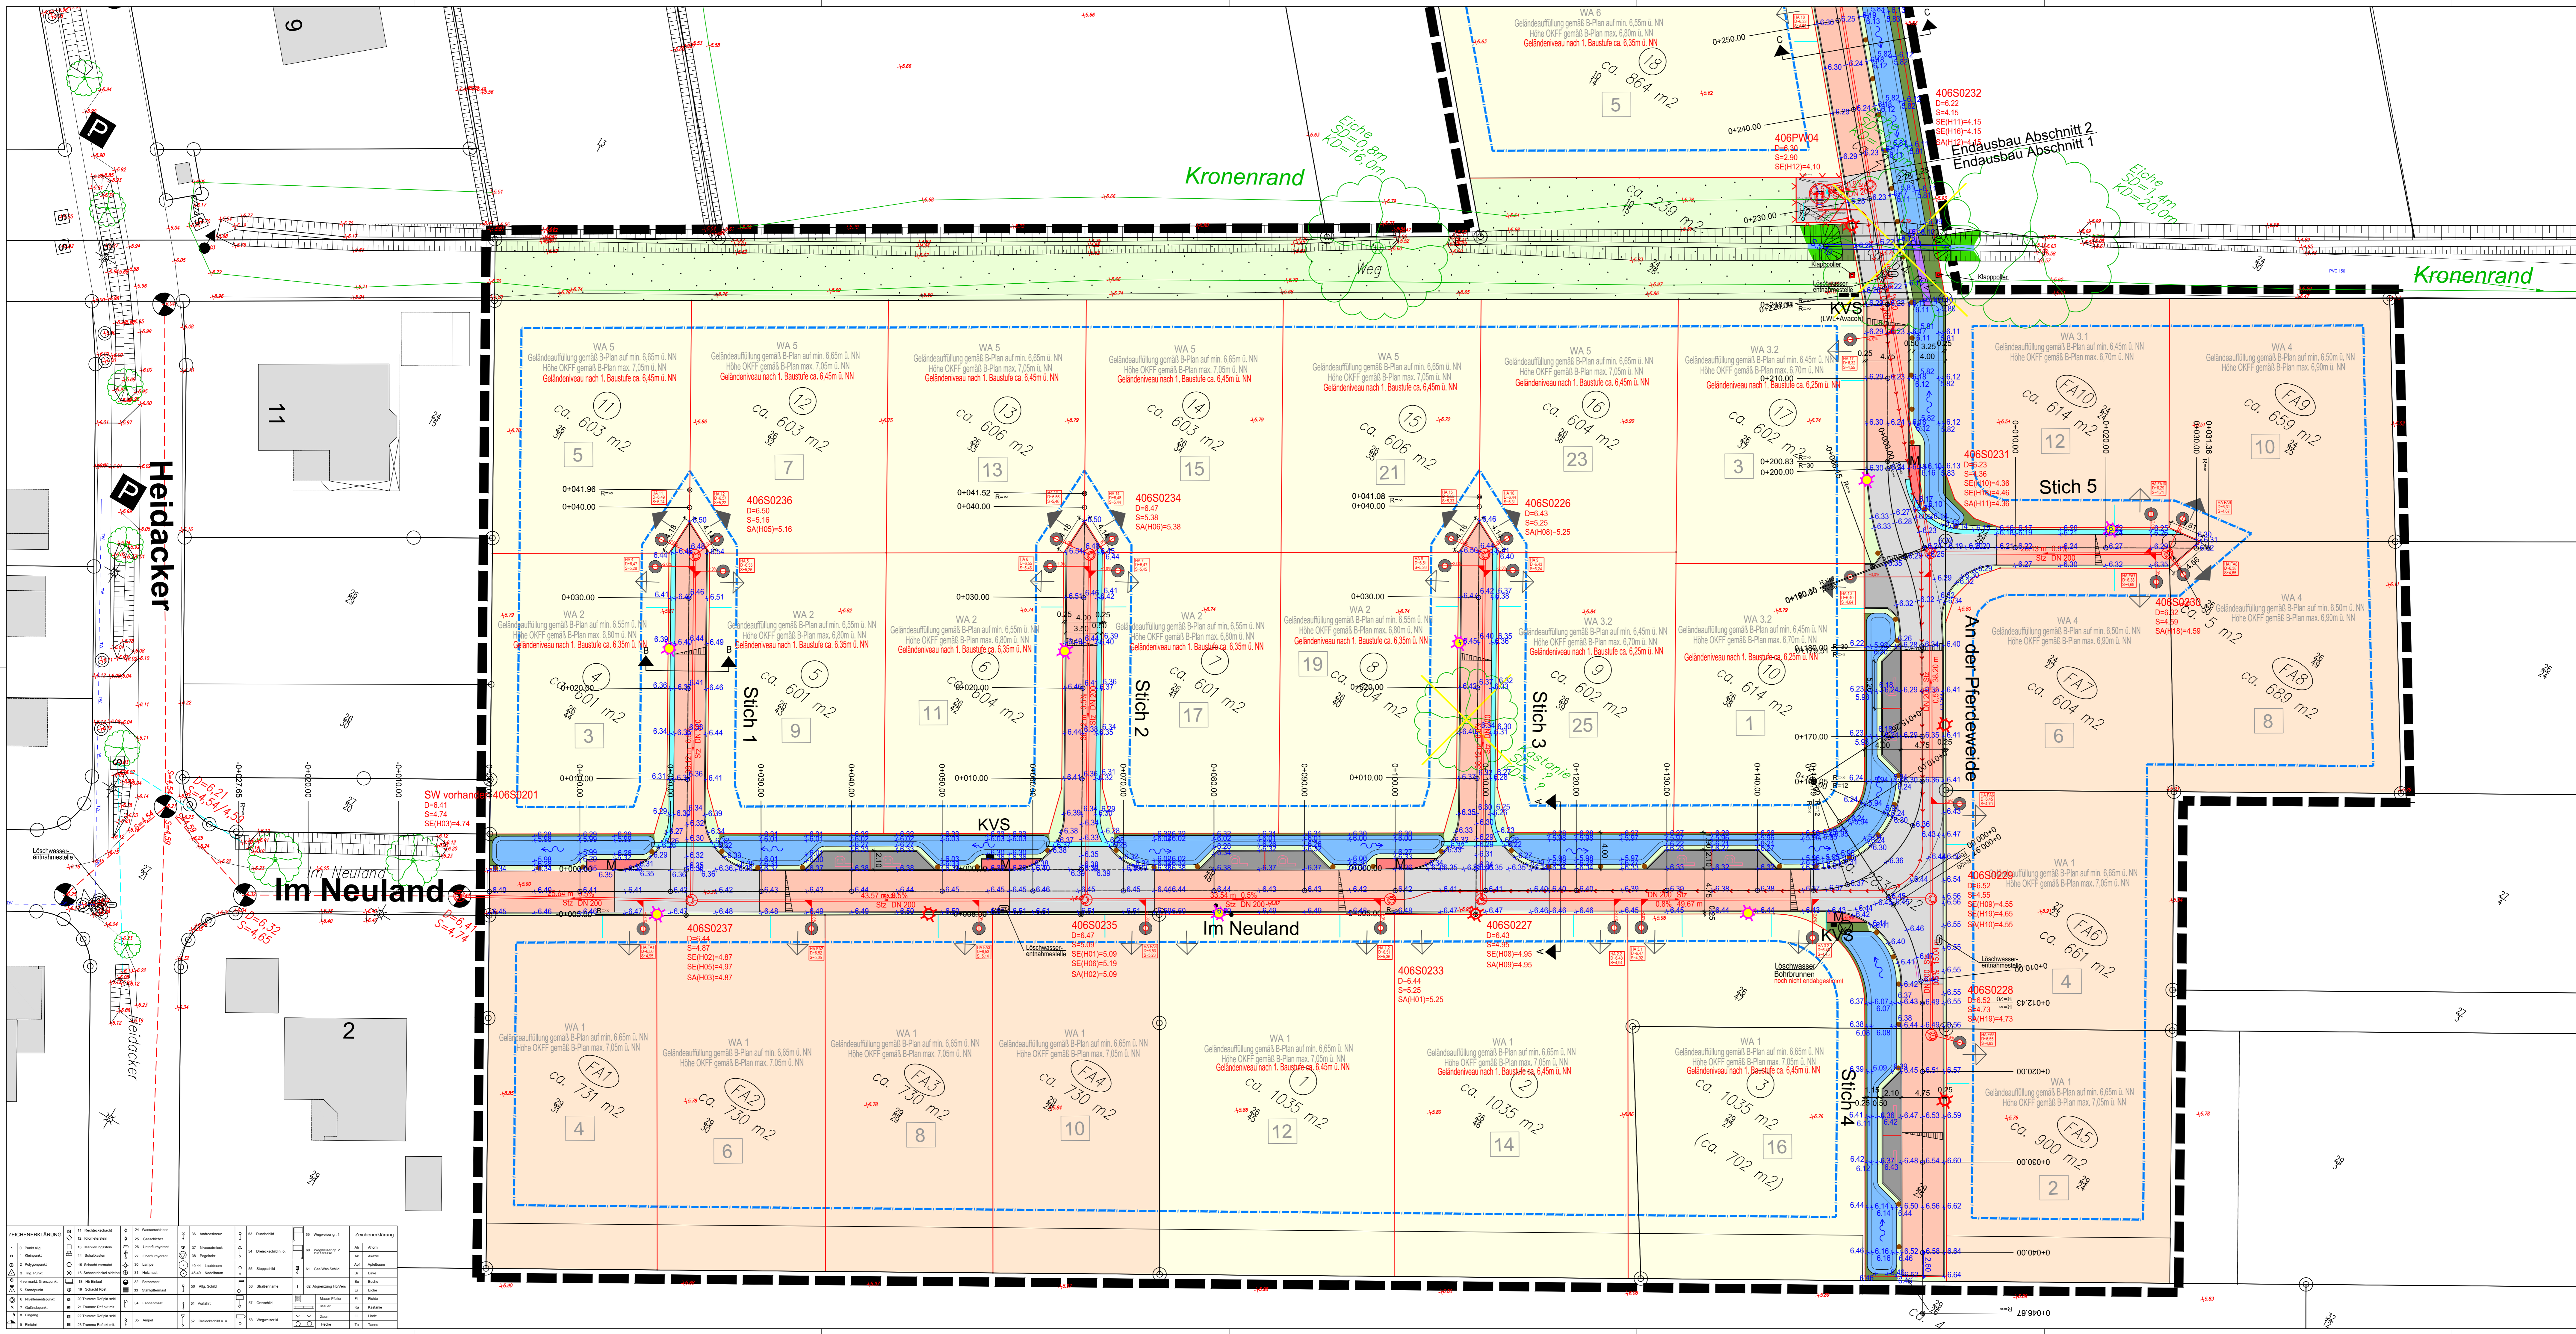

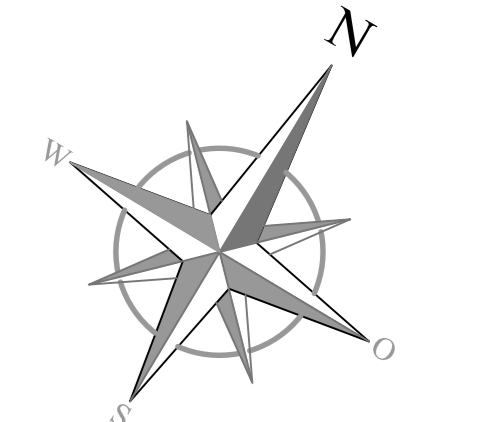

Legende

- Betonsteinpflaster Fahrbahn grau
- Betonsteinpflaster Fahrbahn rot
- Betonsteinpflaster Parkflächen
- Betonsteinpflaster Zufahrten
- Müllstellplatz
- Sickermulde
- Grünfläche
- Schotterterrassen
- Gosse
- Natursteingosse 5-reihig
- Grundstücksnummer und Grundstücksgröße
- Hausnummer
- Tiefbord
- Querneigung der Fahrbahn
- Neigungsbruchpunkt mit Angabe von Gefälle und Länge der Gefällestricke
- vorhandener SW-Kanal
- Schmutzwasserkanal geplant
- Hausanschlussleitung geplant DN 160 PP mit Hausanschlusskasten DN 600 und Anlagenschleuse um Schachdeckel, Angabe der HA-Schachthöhen
- Druckrohrleitung
- Lage der Zufahrt zwingend / optional (Breite im Pflaster max. 6,00m wenn nicht anders vermerkt)
- Poller / Klapppoller
- Baumpflanzung
- Straßeneuchte 1. Baustufe/2. Baustufe
- Straßeneuchte vorhanden
- geplante Gradientenhöhe im Endausbau
- Bestandshöhe Urdelände
- KVS = Kabelverteilerschrank

ersetzt alle Pläne früheren Datums

Gerner Erschließungsträger
Schulte GbR
Entwicklung und Erschließung von Wohnbauflächen
Wohnungs- und Eigenheimbau
Berggarter Str. 16 • 21522 Gernert
Telefon (04152) 88 55 3 • Telefax 89 55 50

Fachplanung / Bauleitung

Ingenieurbüro Beußel GmbH Projekt / Blatt
Str. 2 • 21527 Lüneburg • Tel. 04131-79430 • Fax 794343
B20011

Datum	Name	Bearbeitet
12.07.2023	Sch	12.07.2023
28.02.2023	Sch	28.02.2023
geplant		geplant

Gerner Schulte GbR Aufgestellt: Lüneburg, den 28.02.2023
Geändert: Lüneburg, den 12.07.2023

Erschließung NBG "Heidacker 2" in Wittorf Lageplan 1
Endausbau Ausführung Maßstab: 1:250

ZEICHNERKLÄRUNG	11	12	13	
1	2	