


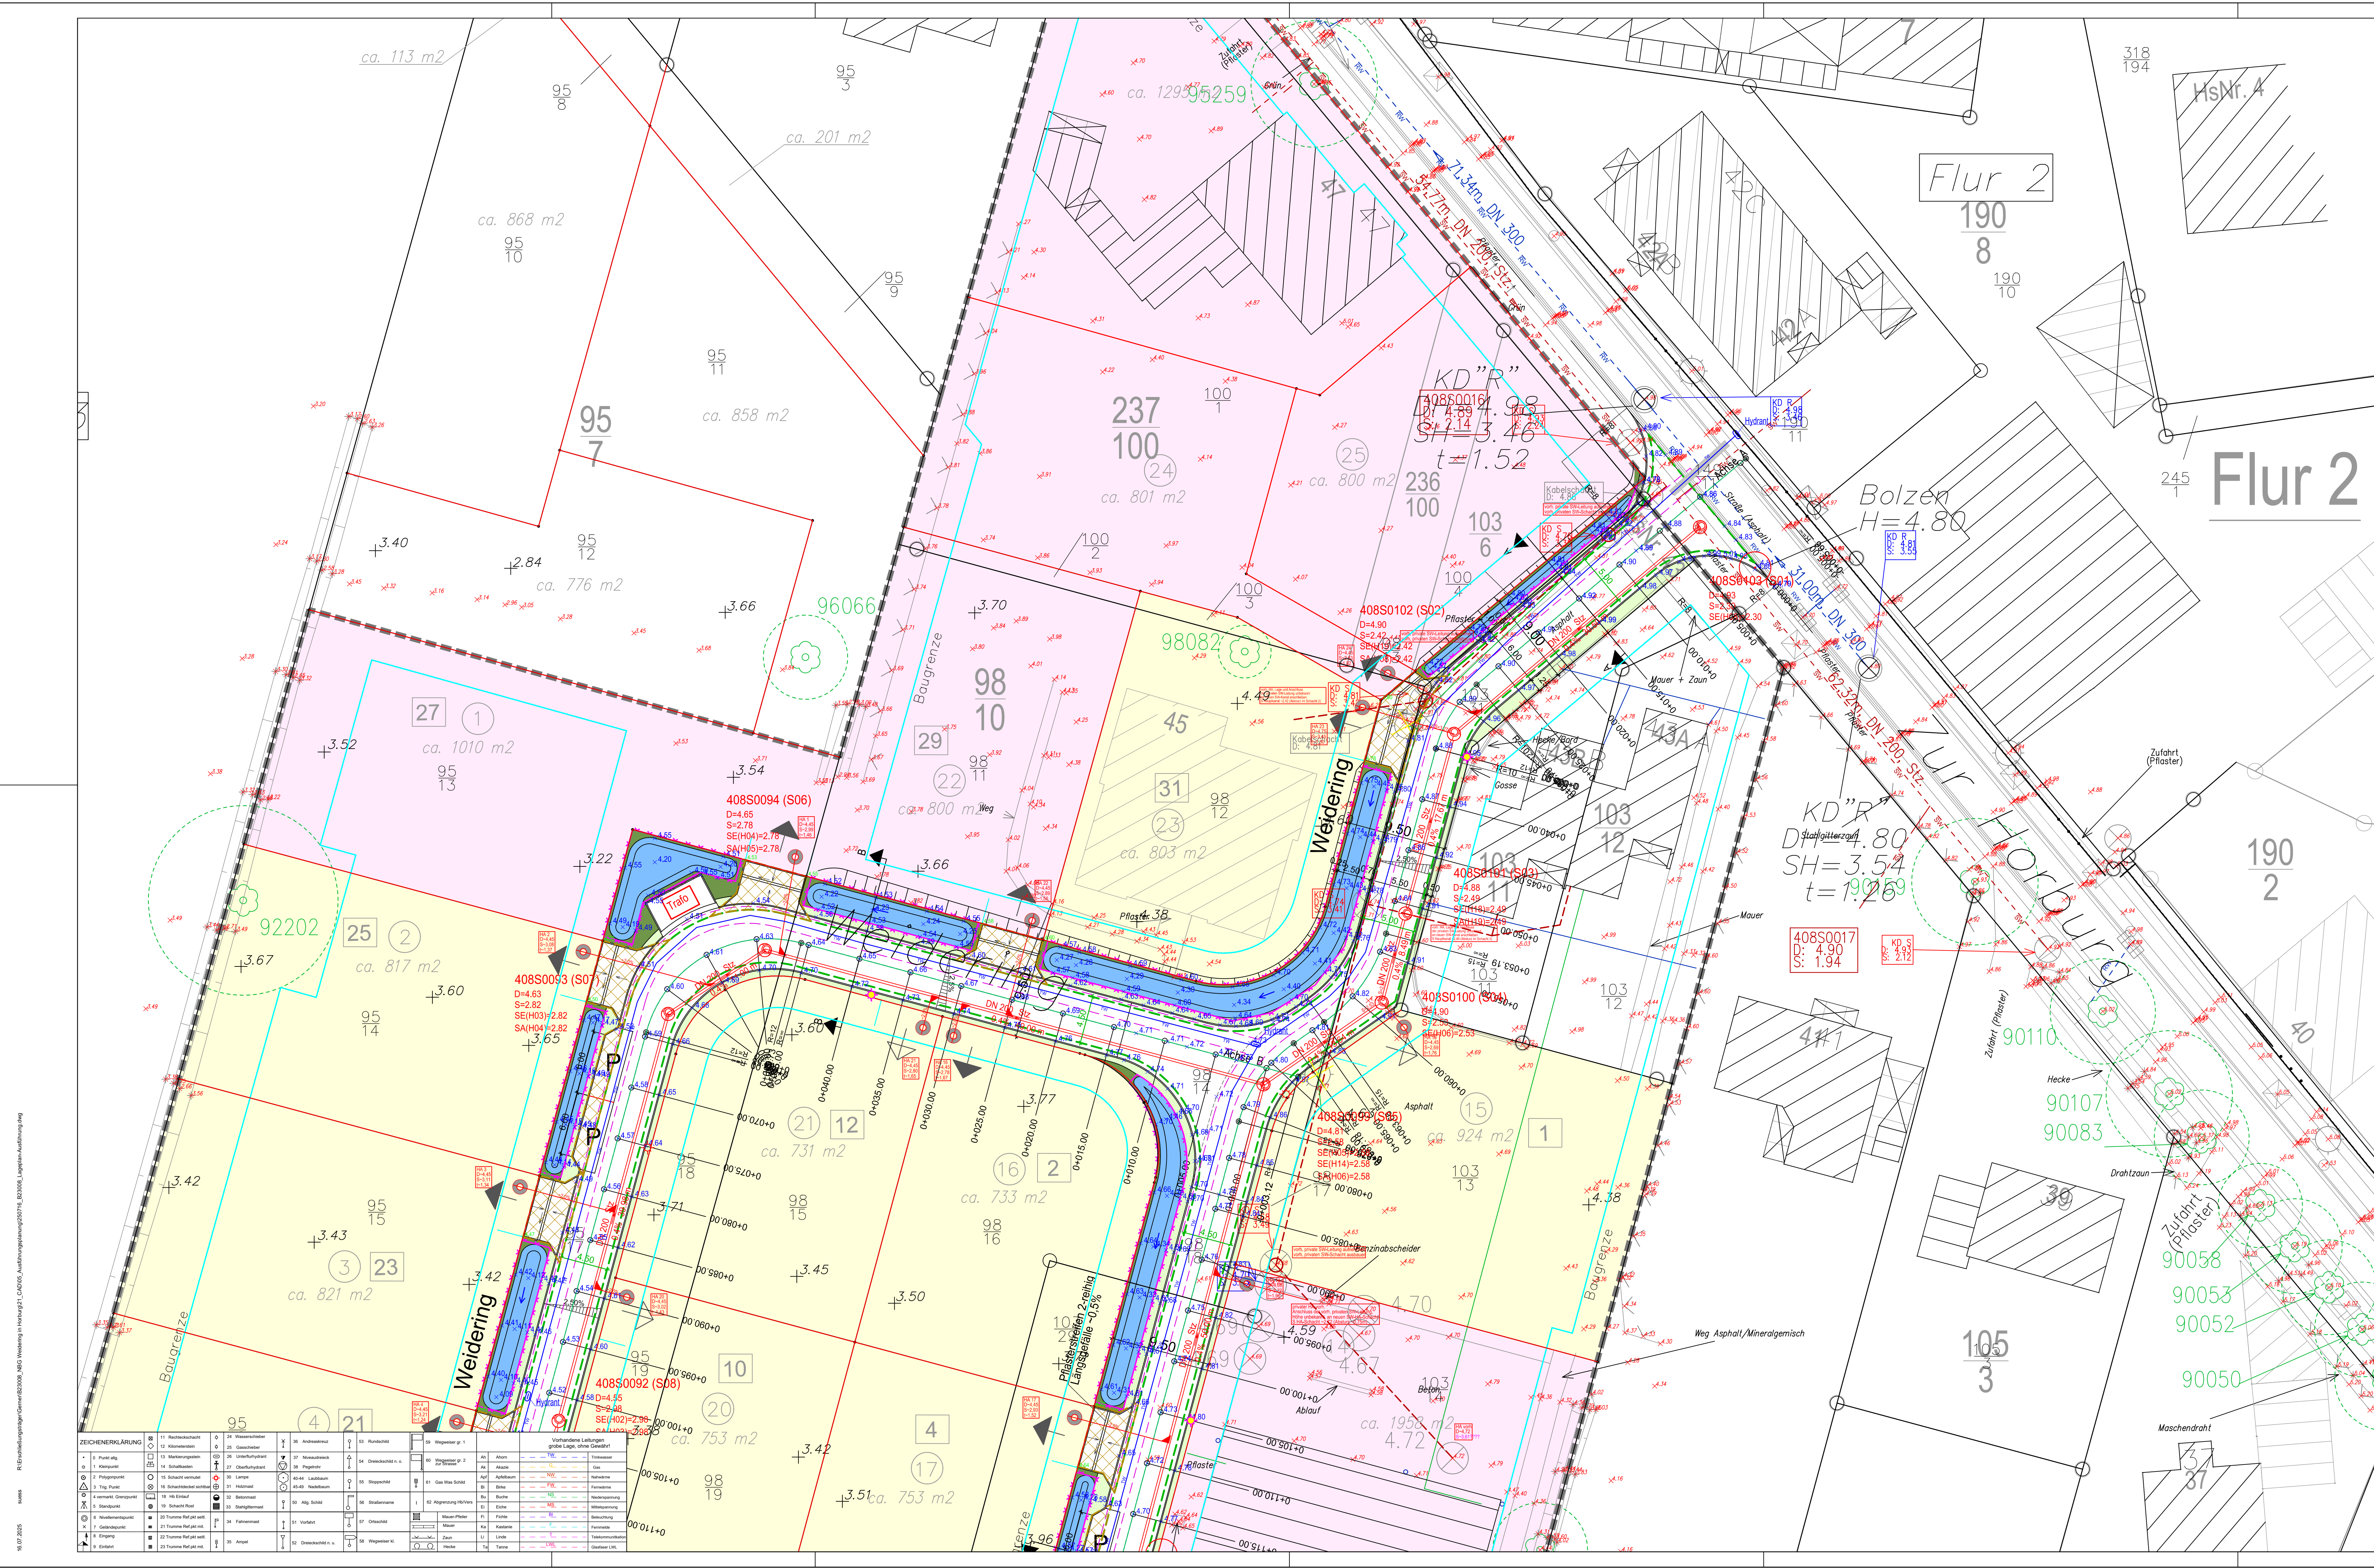

Legende

- Betonsteinpflaster Fahrbahn Allverbund grau
- Lauenburger Altstadtsteinpflaster Fahrbahn rot-bunt
- Betonrechteckpflaster Parkflächen anthrazit
- Betonrechteckpflaster Zufahrten grau
- M Betonrechteckpflaster Müllstellplatz rot
- Sickemulde
- Grünfläche
- Schotterrasen
- Schottertragschicht Naturgestein
- Gosse 2-reihig Rechteckpflaster
- Grundstücksnummer und Grundstücksgröße
- Hausnummer
- Tiefbord
- Querneigung der Fahrbahn
- Neigungsbrechpunkt mit Angabe von Gefälle und Länge der Gefällestrecke
- vorhandener RW-Kanal
- vorhandener SW-Kanal
- Schmutzwasserkanal geplant
- Hausanschlussleitung geplant DN 160 PP mit Hausanschlussschacht DN 600 und Asphalteinfassung um Schachtdeckel, Angabe der RA-Schachtröhren
- Lage der Zufahrt zwingend / optional Breite im Regelfall max. 0,50m (wenn nicht anders vermaßt)
- Poller / Klapppoller
- Baumpflanzung
- Straßenleuchte 1. Baustufe/2. Baustufe
- Straßenleuchte vorhanden
- geplante Endausbau Fahrbahn / Zufahrten
- Bestandshöhe Uргelände
- Geländehöhen nach Oberbodenabtrag
- Kabelverteilerschrank
- Baustraße Asphalt
- Baustraße Schotter (RC)
- Schutzzaun für Mulden
- Grundstücksflächen Fremdanlieger
- Grundstücksflächen Verkauf
- Trasse Versorgungsleitungen

Baustraße und Schächte im Fahrbahnbereich
Asphaltbaustraße = Deckenhöhen -0,07m
Baustraße und Schächte im Fahrbahnbereich
Schotterbaustraße = Deckenhöhen -0,12m
ersetzt alle Pläne früheren Datums

Änderungen		
Nr.	Datum	Art der Änderung
1	10.08.20	Schachtbezeichnungen für Schmutzwasserkanalisation, alle Nr. in ()
2	11.06.20	geplante Trinkwasserleitung und Hydranten eingetragen
3	11.06.20	geplante Zufahrt Grundstück 6 nach Süden verschoben
4	16.07.20	KVS, Feuerlöschbrunnen und Hausnummern eingetragen
5	16.07.20	Beleuchtung unterteilt in 1. und 2. Baustufe

Gerner
Projekt KG

Ingenieurbüro Beußel GmbH
Stadt- und Tiefbau- u. Wasserwirtschaft u. Hohtbau

Gerner Projekt KG

Erschließungsträger
Entwicklung und Erschließung
von Wohnbaufeldern
Wohnungs- und Eigenheimbau
Bergedorfer Straße 16 • 21502 Geesthacht
Telefon (04152) 88 55 3 • Telefax 88 55 50

Fachplanung / Bauleitung

Projekt / Blatt
B23008

Erschließung
NBG "Weidering"
in Horborg

1. Baustufe
Ausführung

Datum
gezeichnet 16.07.2020
gezeichnet 07.03.2023
geprüft

Name
Süß
Süß
Süß

Aufgestellt: Lüneburg, den 07.03.2023
Geändert: Lüneburg, den 16.07.2025

Lageplan 1
Plangröße: 1030 x 594
Maßstab: 1:250

16.07.2025
R:\Erschließungsträger\Gerner\B23008_NBG_Weidering in Horborg\21_CAD\002_Ausführungslageplan\B23008_Lageplan_Ausführung.dwg
süß

