


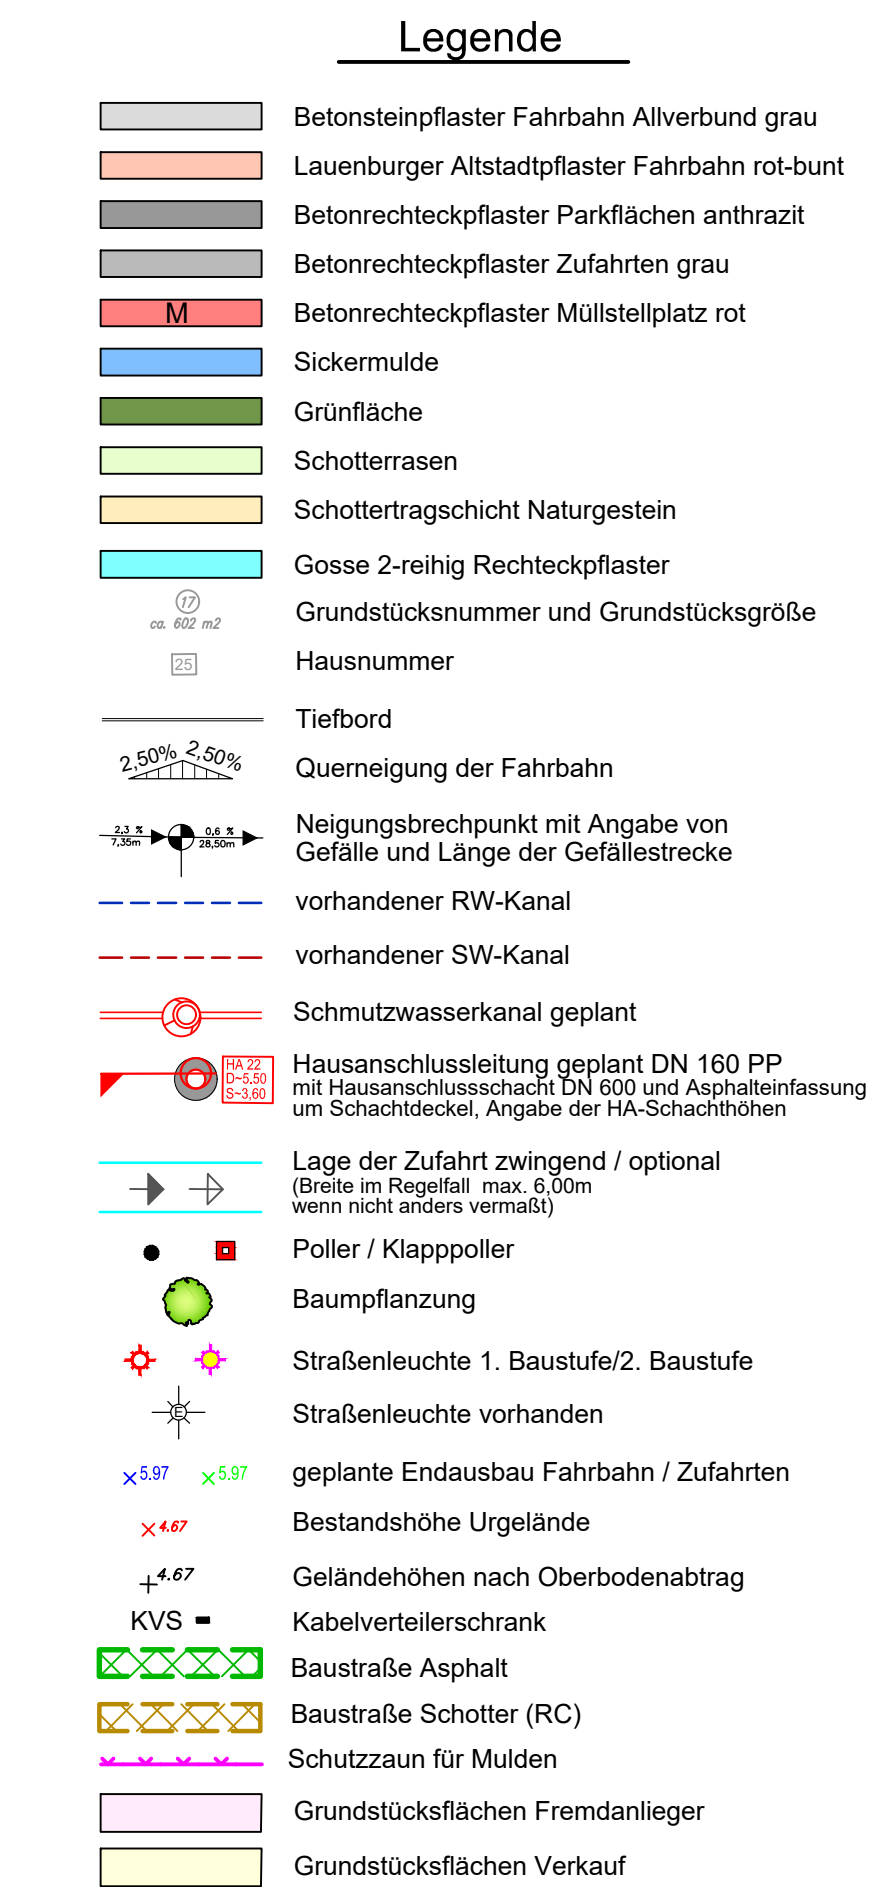

Änderungen			
Nr.	Datum	Art der Änderung	Bearbeiter
1	10.06.25	Schachtbezeichnungen für Schmutzwasserkanalisation, alte Nr. in ()	Suß
2	11.06.25	geplante Zufahrt Grundstück 6 nach Süden verschoben	Suß
3	16.07.25	KVS, Feuerlöschbrunnen und Hausnummern eingetragen	Suß
4	16.07.25	Beleuchtung unterteilt in 1. und 2. Baustufe	Suß



Projekt KG

Erschließungsträger



Ingenieurbüro Bauplan GmbH
Stillesse • Tiefbau • Wasserversicht • Hofbau

Entwicklung und Erschließung
 von Wohnbauprojekten
 Wohnungs- und Eigenheimbau
 Bergerstraße 16 • 21502 Geesthacht
 Telefon (04152) 88 55 3 • Telefax 88 55 50

Stachoppel 26 • 2137 Lüneburg Tel.: 04131-76450 Fax: 764543

Fachplanung / Bauleitung

Projekt / Blatt
B23008

	Datum	Name
Gerner Projekt KG	bearbeitet 16.07.2025	SuS
	gezeichnet 07.03.2023	SuS
	geprüft	


**Erschließung
 NBG "Weidering"
 in Horburg**


**Endausbau
 Ausführung**

Aufgestellt: Lüneburg, den 07.03.2025
 Geändert: Lüneburg, den 07.03.2025

Lageplan 1

Plangröße: 1030 x 594
 Maßstab: 1:250

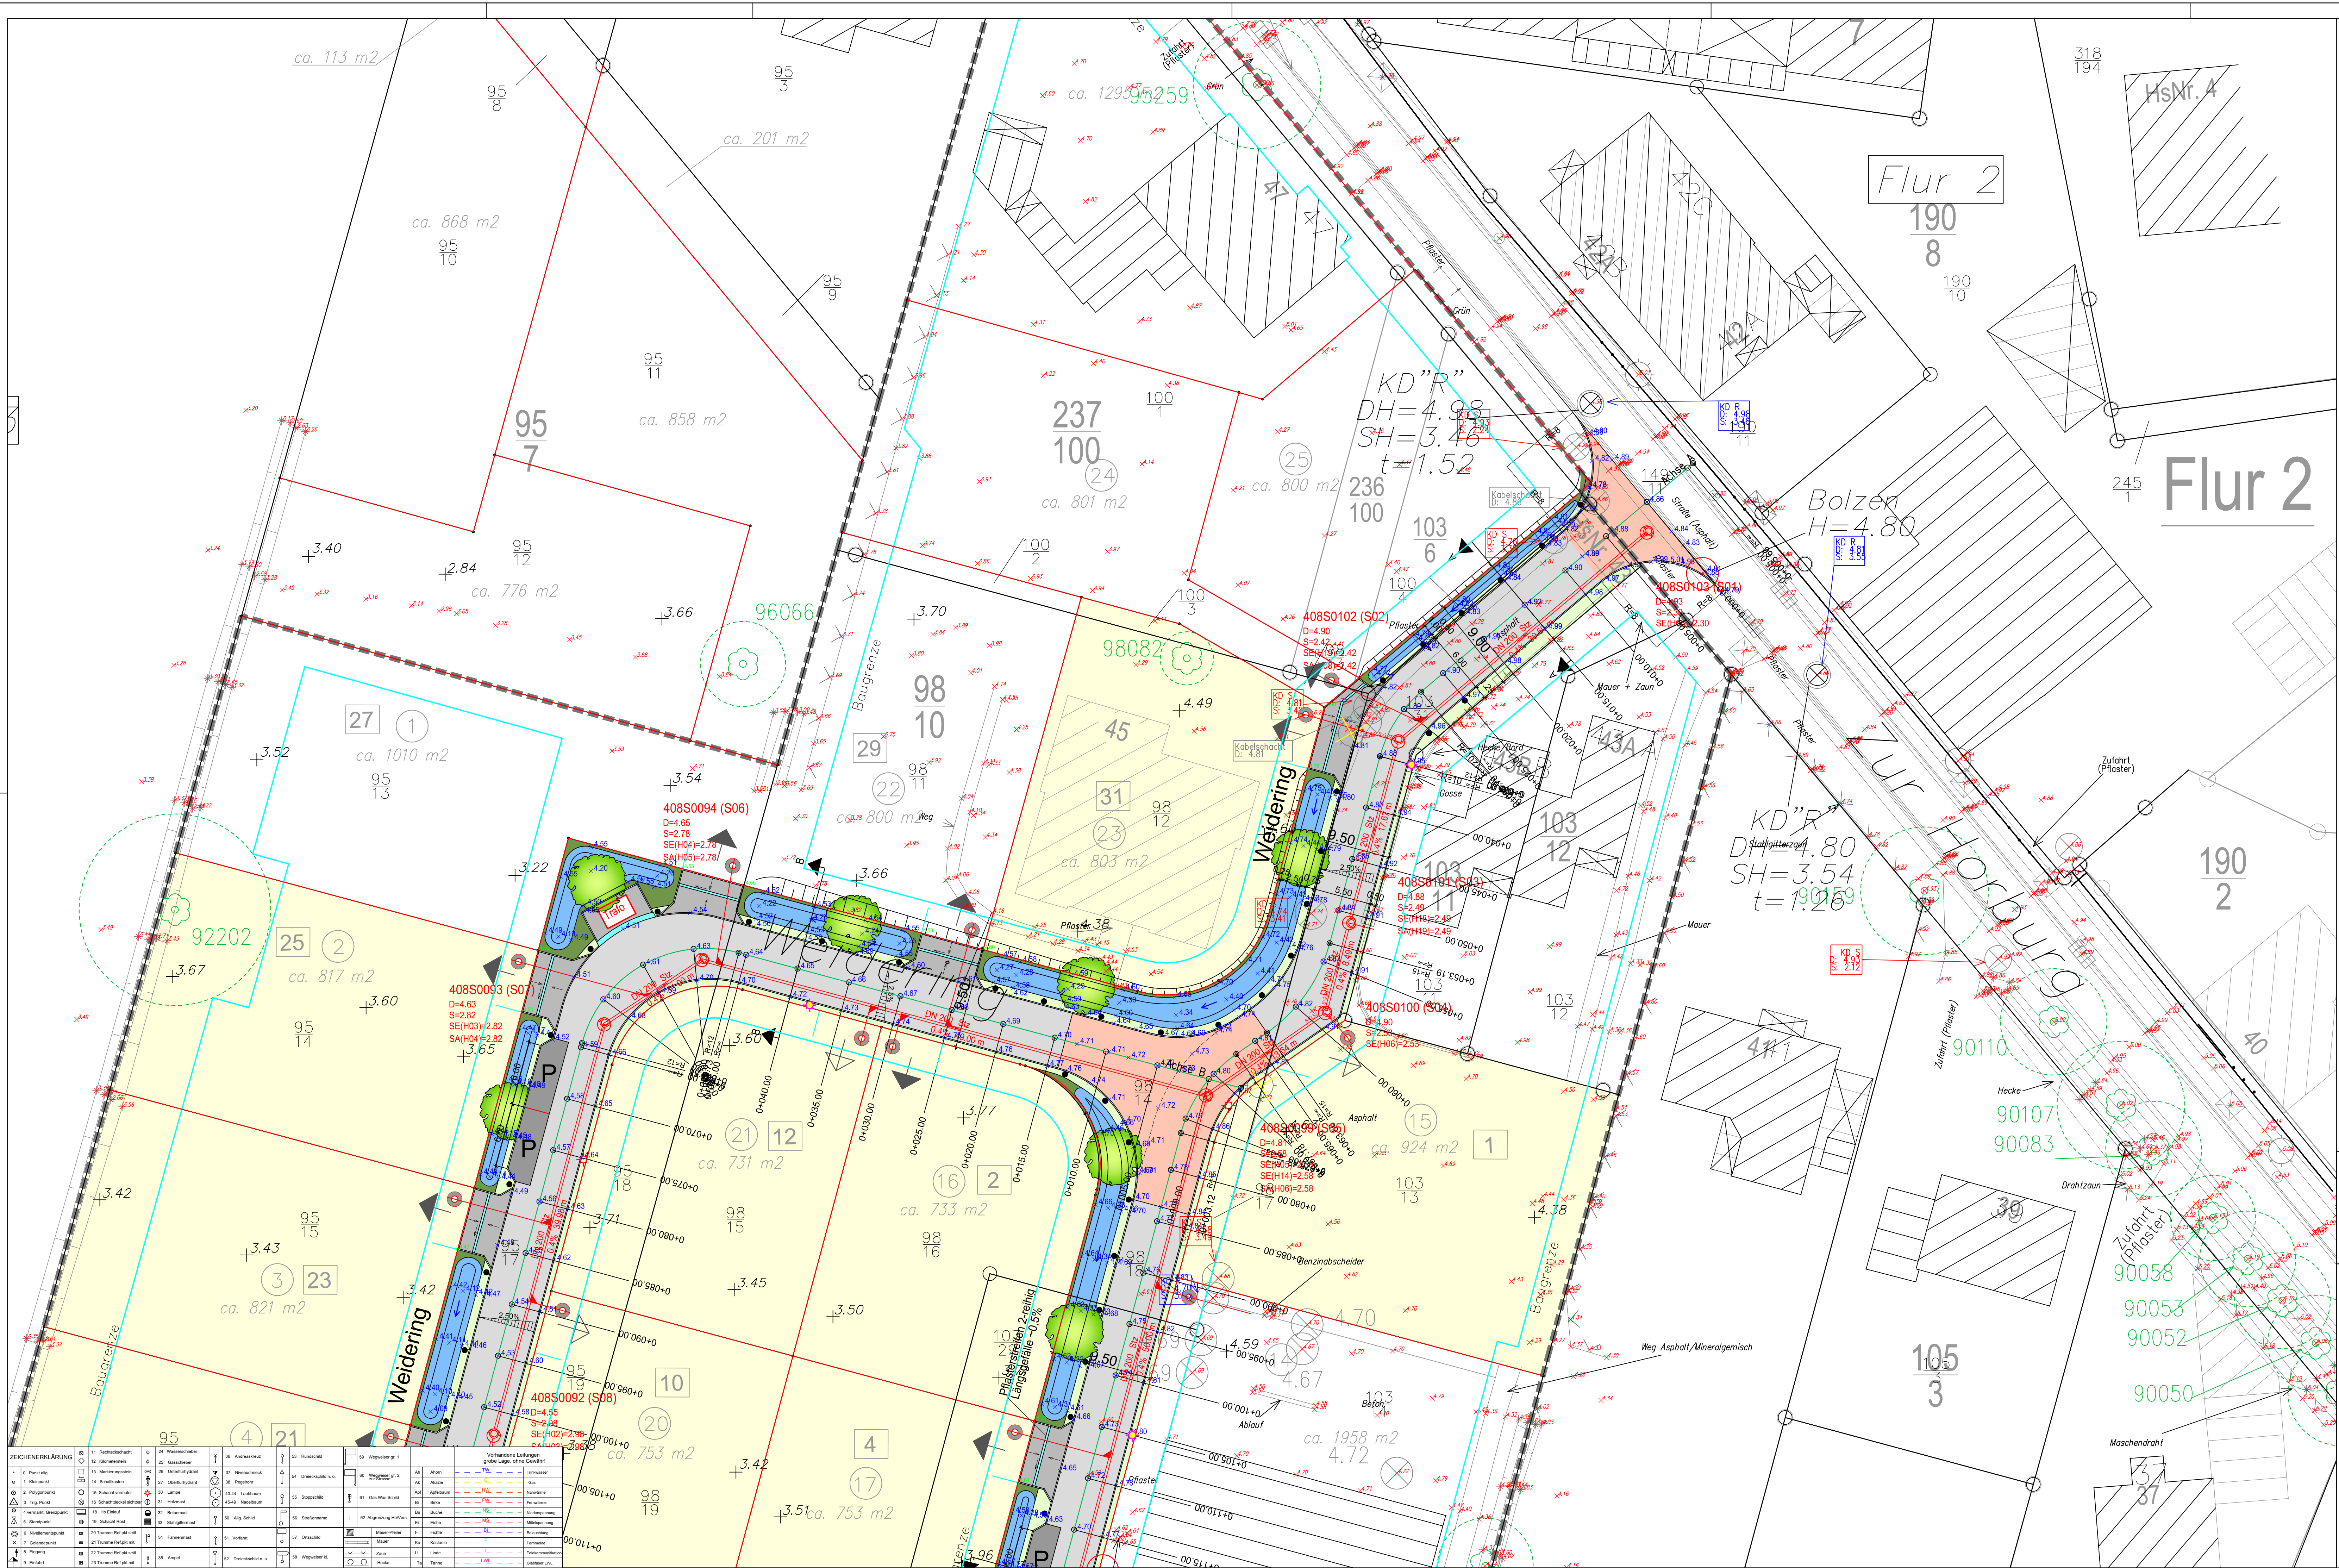

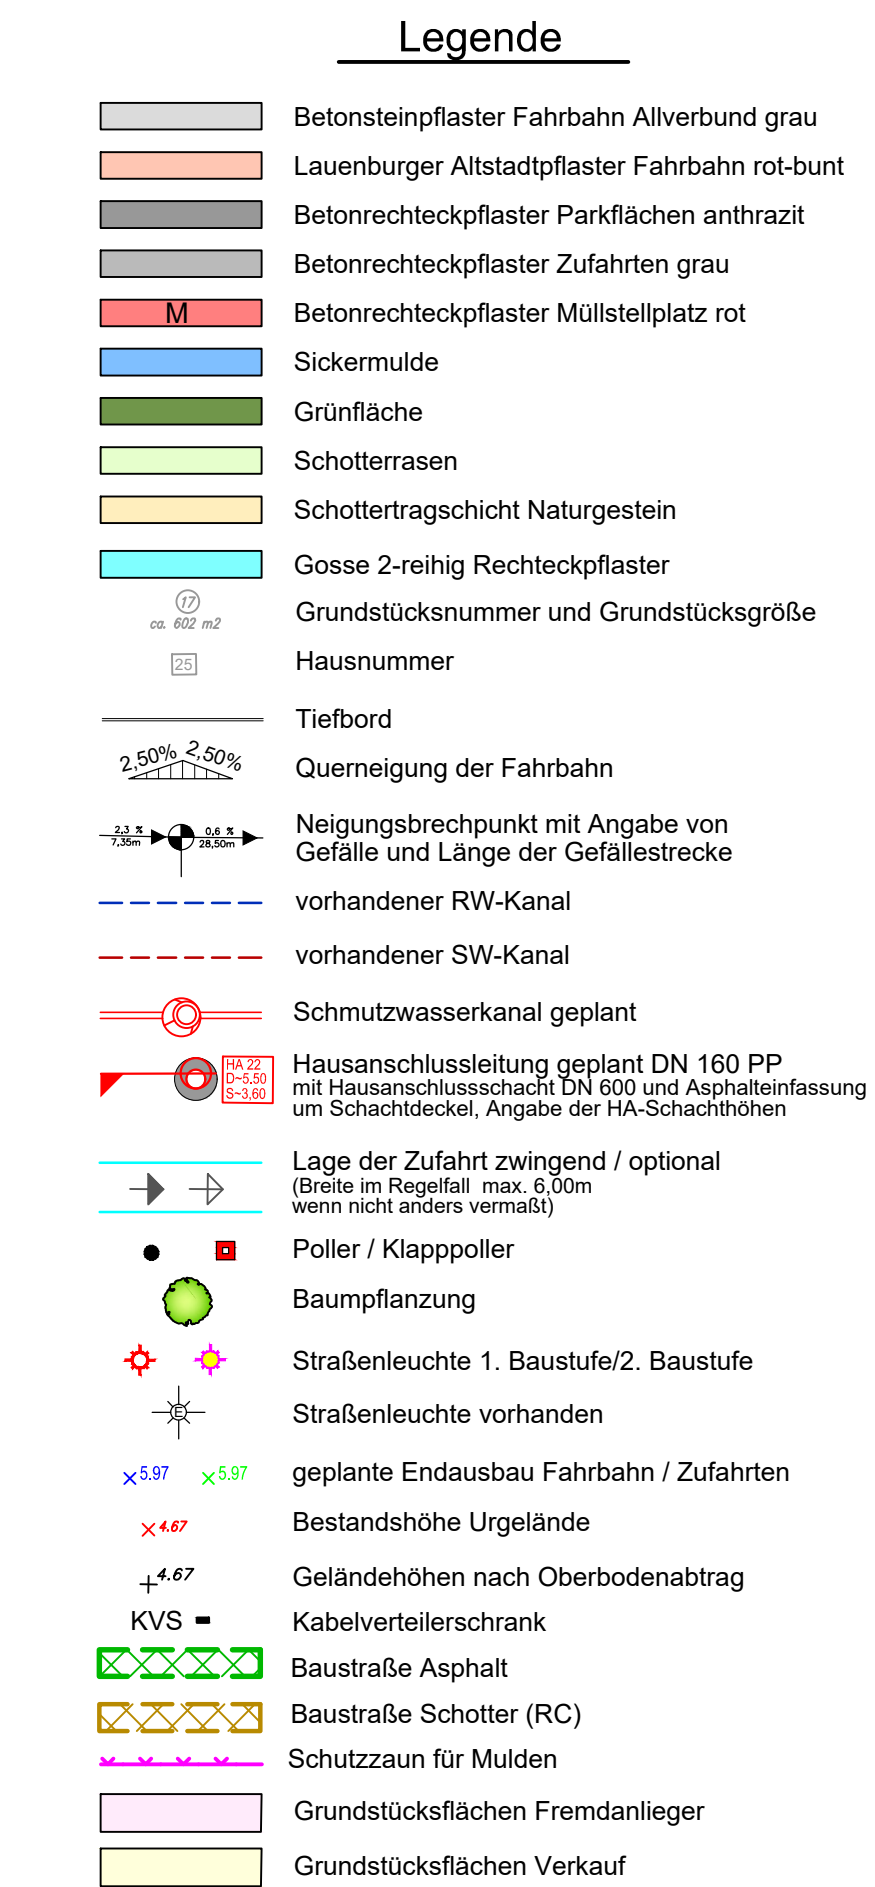

Änderungen			
Nr.	Datum	Art der Änderung	Bearbeiter
1	10.06.25	Schachtbezeichnungen für Schmutzwasserkanalisation, alte Nr. in ()	Suß
2	11.06.25	geplante Zufahrt Grundstück 6 nach Süden verschoben	Suß
3	16.07.25	KVS, Feuerlöschbrunnen und Hausnummern eingetragen	Suß
4	16.07.25	Beleuchtung unterteilt in 1. und 2. Baustufe	Suß

[illegible]