


HUS DEICHKIEKER

Lageplan Außenanlagen

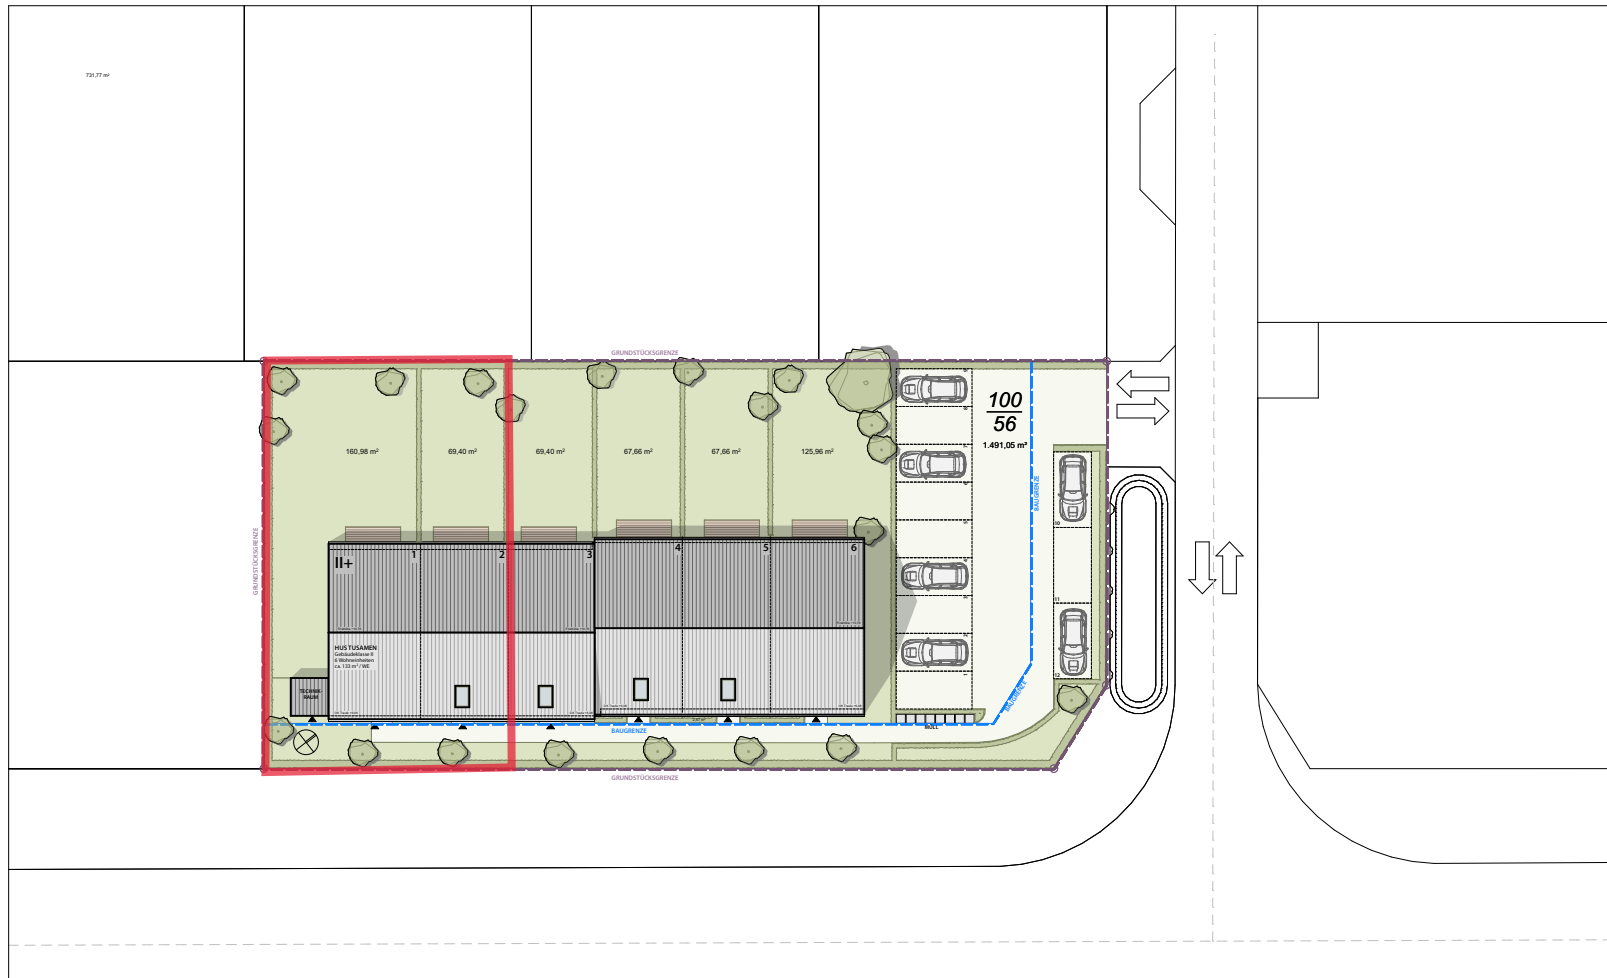

Anmerkungen

Änderungen in der Ausstattung, die von der Baubeschreibung abweichen, sind nicht Vertragsbestandteil. Eingezeichnete Möbel und Geräte (z.B. Waschmaschinen) dienen nur der Illustration und sind nicht Vertragsbestandteil.

AHD = Abhangdecke

Flächenangaben beruhen auf dem Planungsstand bei Drucklegung und

können sich bis zur Fertigstellung des Gebäudes aufgrund technischer oder statischer Erfordernisse noch ändern.

* Flächen von Terrassen, Balkonen und Dachterrassen werden zu 50 % in der Wohnfläche berücksichtigt.



PLANDATUM ####

K|A

K|A KOESER ARCHITEKTUR
Eickhoffweg 13
D-22041 Hamburg

040 / 656 83 412
info@koeser-architektur.de